

## MOHÁCS-HŐ HŐSZOLGÁLTATÓ KFT.

H-7700 Mohács • Liszt Ferenc u. 22.  
Tel: +36 (69) 511-020 • info@mohacsihoszolg.hu

### Tájékoztatás energetikai tanúsítói tevékenységet végző személyek részére

A többször módosított, 7/2006. (V.24) TNM rendelet az épületek energetikai jellemzőinek meghatározásáról szóló jogszabály alapján a távfűtés típusáról a távfűtés szolgáltatójának kell nyilatkoznia, valamint az adatszolgáltatási kötelezettségen túl, e rendeletben előírt módszertan alapján részletes számítási dokumentációt is készítenie kell, és ellenőrzés céljából a honlapján hozzáférhetővé kell tennie.

A Mohács-Hő Kft., mint engedélyes távhőszolgáltató, a jogszabályi rendelkezésnek eleget téve ezúton nyilatkozik a 2019. évi adatok alapján a távfűtés típusáról, szolgáltatás ellátási területenként, a primer energia átalakítási tényező értékének meghatározásáról.


Az adatok elérhetőek az alábbi oldalon keresztül is:

<https://www.e-epites.hu/e-tanusitas/tavhoszolgalatok-adatszolgaltatasa>

A távhőszolgáltatás egyes energetikai adatai településenként, hidraulikailag egységes távhőrendszerre vonatkozóan, a 2019. évi termelési adatok alapján:

Településnév	A távhőrendszer megnevezése	primer energia átalakítási tényező	megújuló energia részarány
Mohács	Liszt Ferenc utcai (1. ábra)	0,9174	0,6033
Mohács	Vörösmarty utcai (2. ábra)	1,35	0,0011



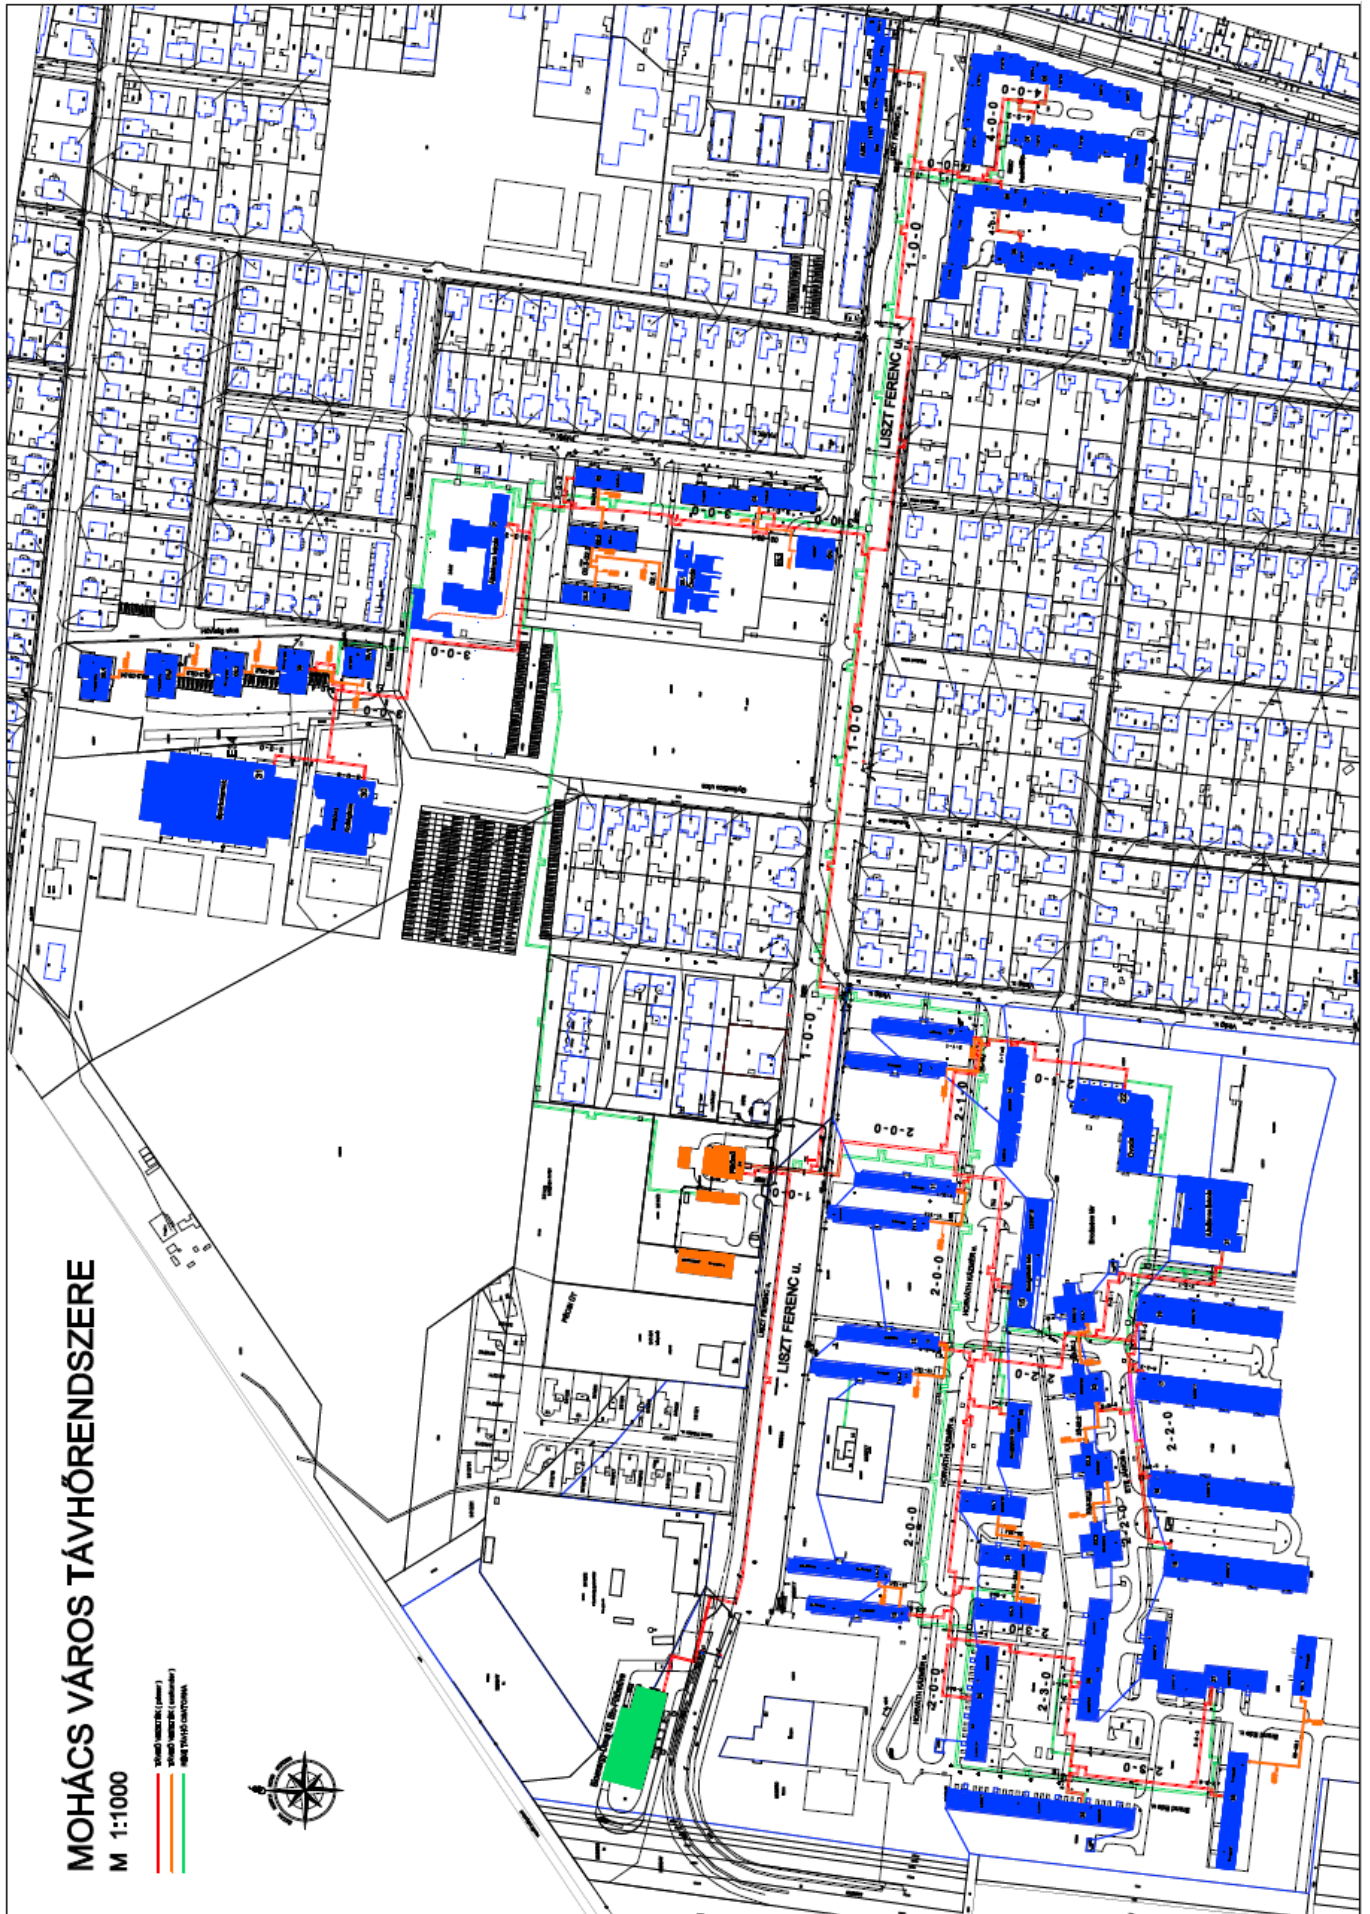

A táblázatban szereplő értékek a rendelet 7. számú mellékletében meghatározott számítás szerint kerültek meghatározásra, melynek részletes számítását külön táblázatban közöljük.




1. ábra Liszt Ferenc utcai távhő rendszer

# MOHÁCS VÁROS TÁVHŐRENDSZERE

## M 1:500

-  Fűtési előremenő
-  Fűtési visszatérő
-  Használati melegvíz
-  Használati melegvíz cirkuláció

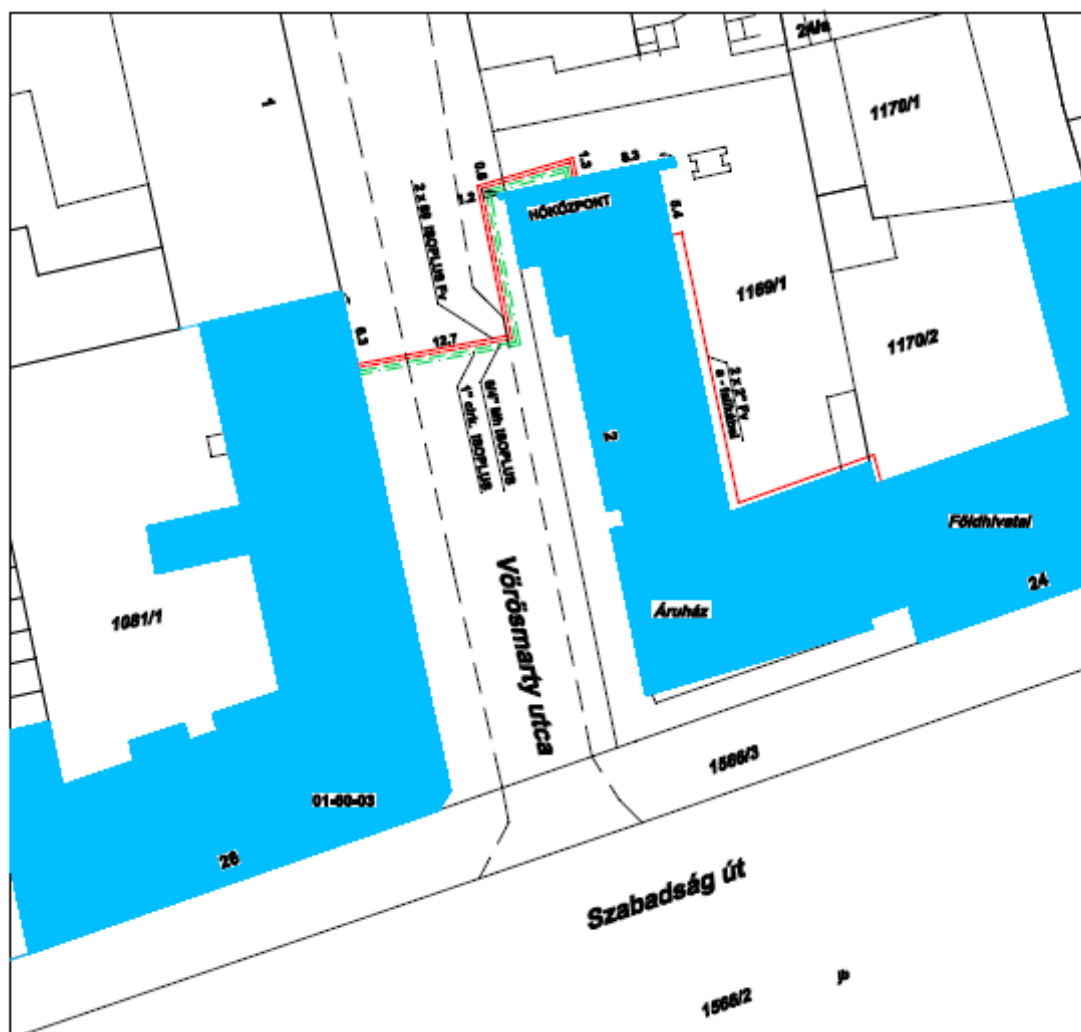

2. ábra Vörösmarty utcai távhő rendszer